


QUADRO DE COMPARTIMENTOS	
AMBIENTES	QUANTIDADE
SALA	1
COZINHA	1
BANHEIRO	1
DORMITÓRIO	2

PAVIMENTOS	A CONSTRUIR (M²)		EXISTENTE REGULAR (M²)		EXISTENTE A REGULARIZAR (M²)		A DEMOLIR (M²)		TOTAL (M²)		ÁREA PERMEÁVEL (M²)	PISCINA, QUADRA E OUTROS (M²)	ÁREA DO TERRENO (M²) - ESCRITURA	E =	ÍNDICES URBANÍSTICOS
	COMPUTÁVEL	NÃO COMPUTÁVEL	COMPUTÁVEL	NÃO COMPUTÁVEL	COMPUTÁVEL	NÃO COMPUTÁVEL	REGULAR	IRREGULAR	COMPUTÁVEL	NÃO COMPUTÁVEL					
SUBTOTAL															
TOTAL															

*OBSERVAÇÃO: QUADRO DE ÁREAS MERAMENTE DEMONSTRATIVO, DEVERÁ SER UTILIZADO SOMENTE OS QUADROS APLICÁVEIS PARA CADA CASO.

2 PAV. SUPERIOR
ESCALA 1/100

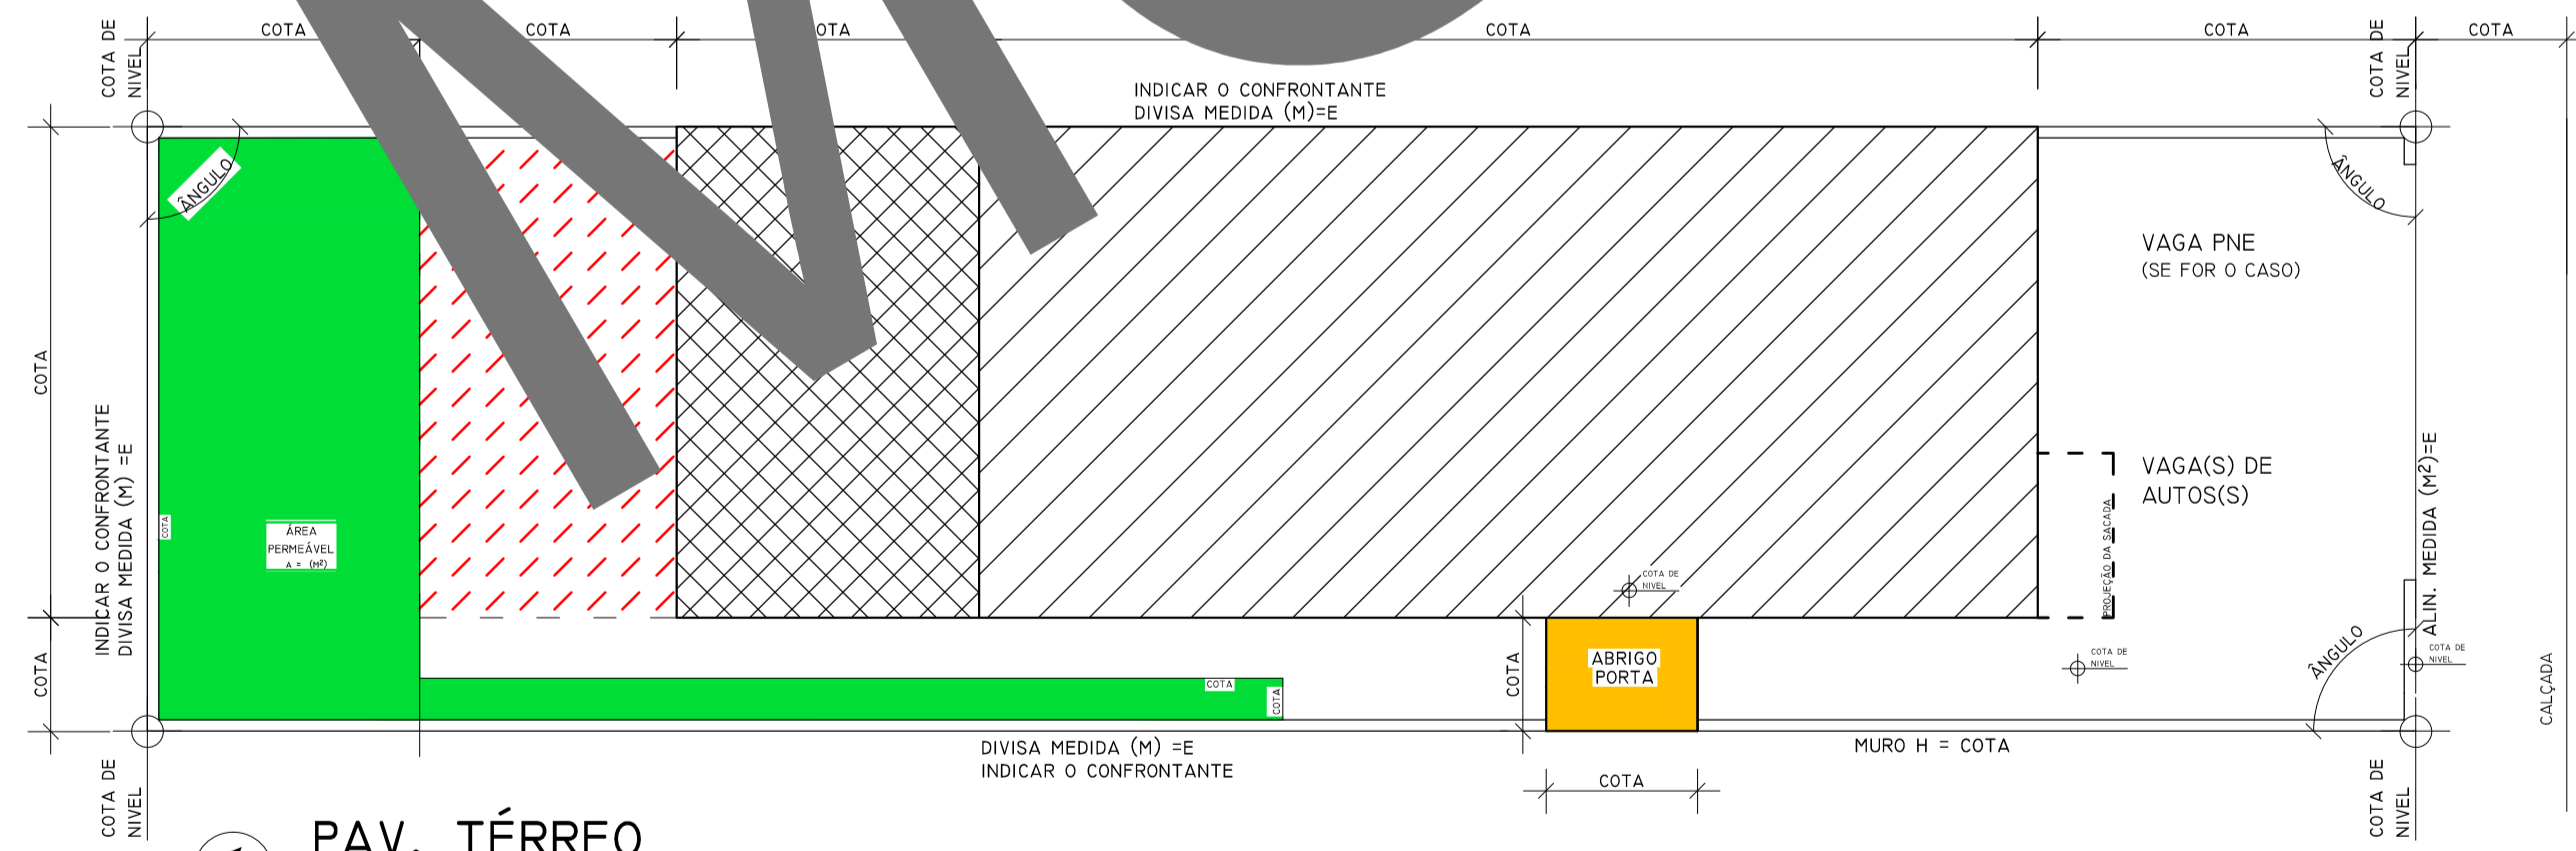

1 PAV. TÉRREO
ESCALA 1/100

LEGENDA - PROJETO SIMPLIFICADO	
DAS ÁREAS A CONSTRUIR	
A CONSTRUIR E/OU AMPLIAR - COMPUTÁVEL	A CONSTRUIR E/OU AMPLIAR - NÃO COMPUTÁVEL
DAS ÁREAS EXISTENTES REGULARES	
EXISTENTE REGULAR - COMPUTÁVEL	EXISTENTE REGULAR - NÃO COMPUTÁVEL
A DEMOLIR - COMPUTÁVEL	A DEMOLIR - NÃO COMPUTÁVEL
DAS ÁREAS EXISTENTES IRREGULARES	
A REGULARIZAR - COMPUTÁVEL	A REGULARIZAR - NÃO COMPUTÁVEL
A DEMOLIR - COMPUTÁVEL	A DEMOLIR - NÃO COMPUTÁVEL
OUTRAS LEGENDAS	
MUROS	PROJEÇÕES DE ELEMENTOS CONSTRUTIVOS
	ÁREA PERMEÁVEL

*OBSERVAÇÃO: UTILIZAR SOMENTE AS LEGENDAS APLICÁVEIS PARA CADA CASO.

- NOTAS:
- O projeto atende as exigências da Lei nº 541/89 e do Decreto 784/89 (Abrigo de Botijões de Gás).
 - Declaro estar ciente da responsabilidade a possíveis prejuízos causados a vizinhos quanto a construção de paredes ou muros de arrimos.
 - Declaro que o projeto atende a NBR 10844/89 - Referente as instalações prediais de águas pluviais.
 - Declaro que o projeto atende a NBR 7229/93 e 13969/97 - Referente as execução do sistema de tratamento de esgoto autônomo.
 - Declaro que o projeto atende a NBR 9050/15 - Acessibilidade a edificações, mobiliário, espaços e equipamentos urbanos.
 - Declaro que o projeto atende a DECRETO 2052/09 - Referente ao movimento de terra.

* OBSERVAÇÃO - UTILIZAR SOMENTE NOTAS APLICÁVEIS PARA CADA CASO.

PROJETO SIMPLIFICADO		FOLHA Nº
		Nº / Nº
APROVAÇÃO/REGULARIZAÇÃO DE (TIPO DE EMPREENDIMENTO) CONFORME DECRETO Nº 2595/2016.		
ASSUNTO		
NOME DO(S) PROPRIETÁRIO(S).		
PROPRIETÁRIOS		
RUA Nº..... - LOTE - QUADRA - BAIRRO.....		
ITAPECERICA DA SERRA - S.P.		
LOCAL		
ESC.: 1/10 E 1/100		
SITUAÇÃO S/ ESCALA		DECLARAÇÃO DE APROVAÇÃO DO PROJETO NÃO IMPLICA POR PARTE DA PREFEITURA NO RECONHECIMENTO DO DIREITO DE PROPRIEDADE DO TERRENO.
		NOME(S) DO(S) PROPRIETÁRIO(S)
VIDE QUADRO INTERNO		AUTOR E RESP. TÉCNICO
		TEC. NOME DO PROFISSIONAL
		CAU/CREA Nº - INSC. MUNIC. Nº
		RRT / ART Nº